


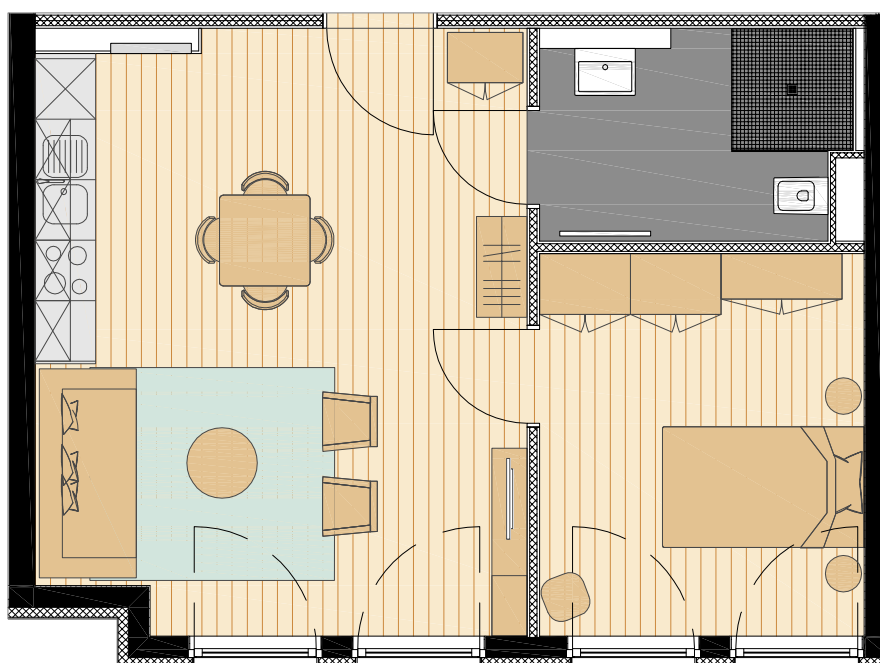

Projekt: Aachener Straße 623-625
 Geschoss: 2.Obergeschoss
 Wohnung: 31
 Größe: 46,96 m²
 Maßstab: 1/75
 Plandatum: 07.10.2014