
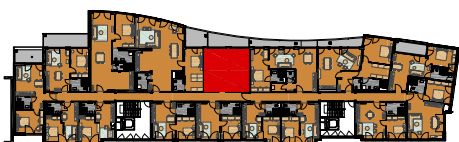


# VERMIETET

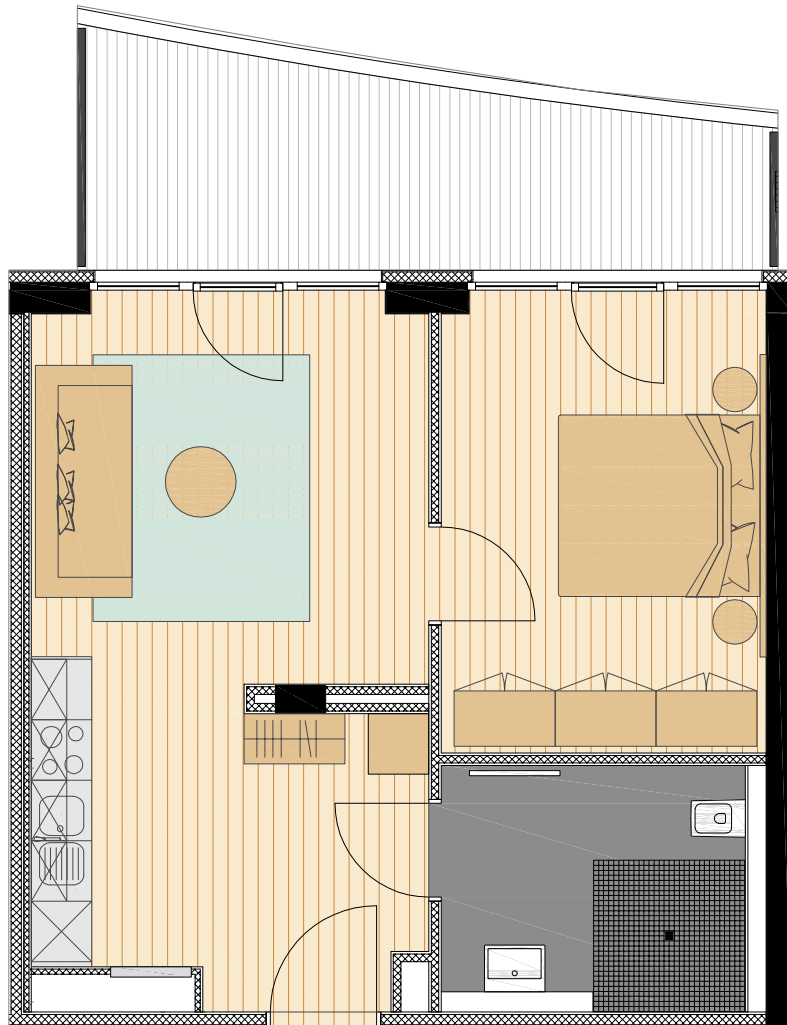

Projekt: Aachener Straße 623-625  
 Geschoss: 1.Obergeschoss  
 Wohnung: 12  
 Größe: 51,65 m<sup>2</sup>  
 Maßstab: 1/75  
 Plandatum: 07.10.2014