


VERMIETET

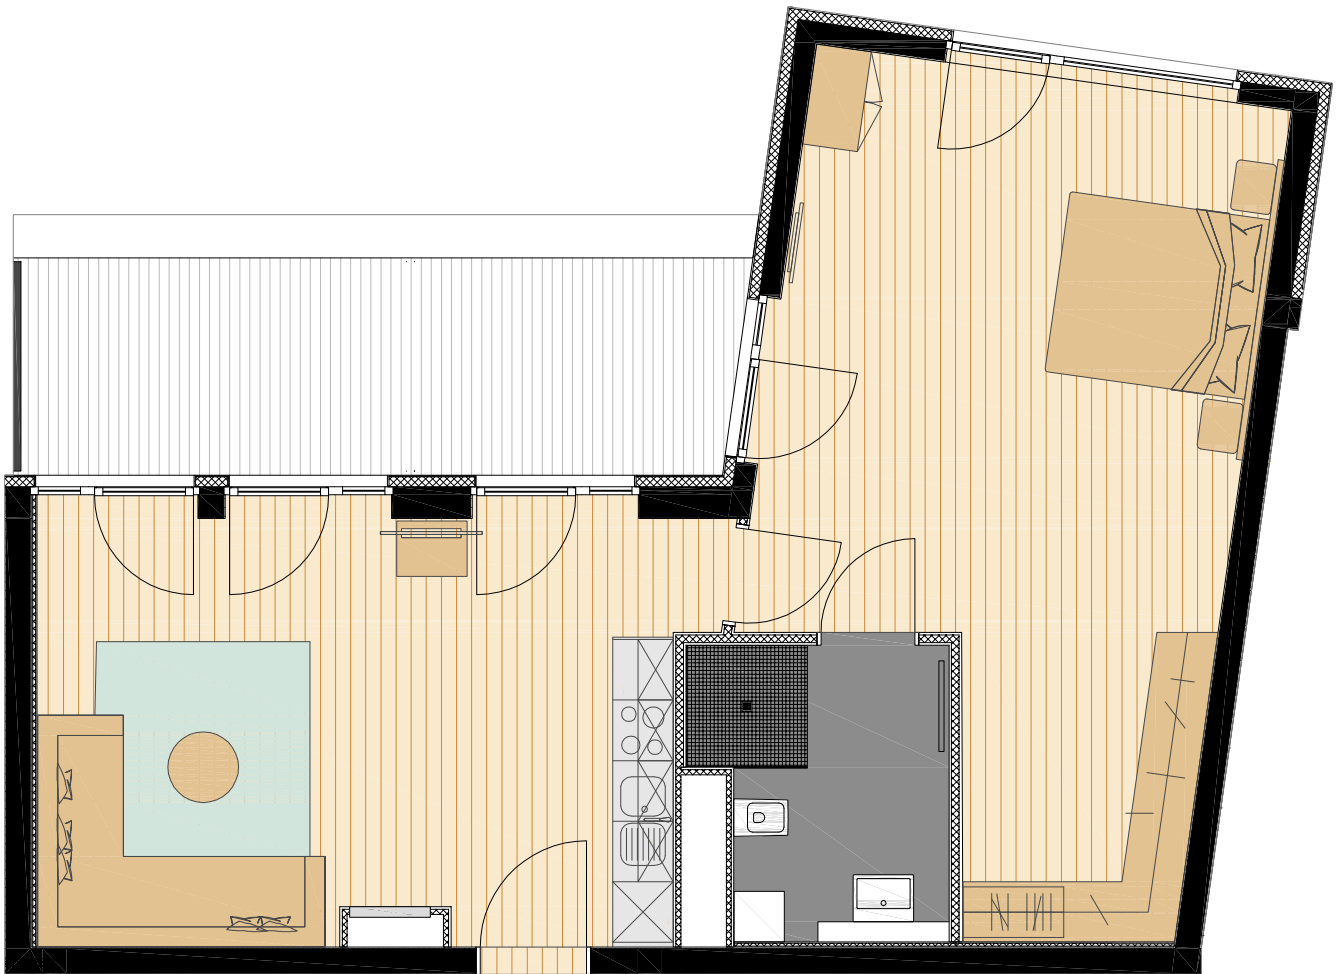

Projekt: Aachener Straße 623-625
Geschoss: 2.Obergeschoss
Wohnung: 28
Größe: 73,09 m²
Maßstab: 1/75
Plandatum: 07.10.2014