
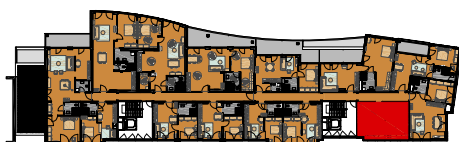


VERMIETET

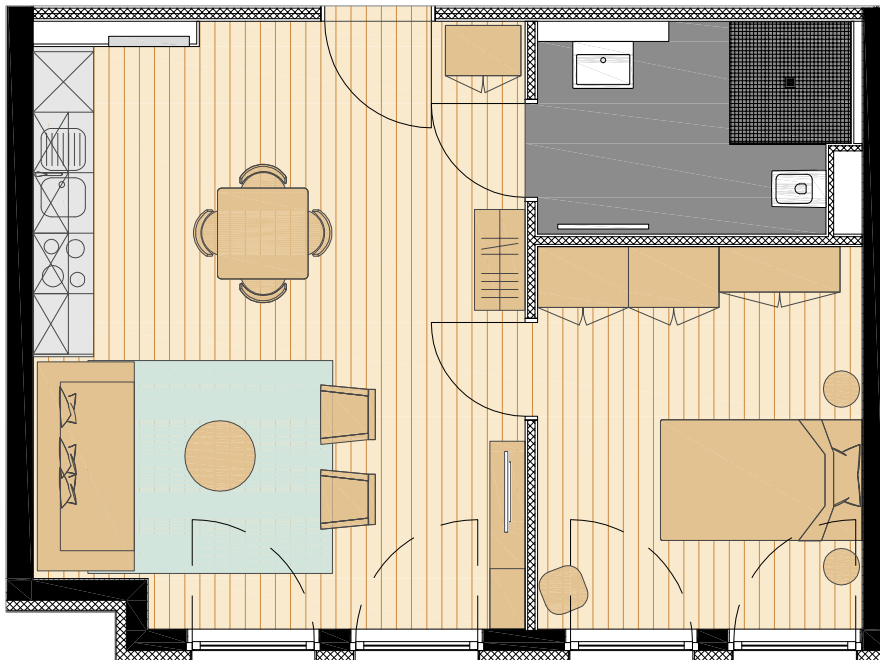

Projekt: Aachener Straße 623-625
Geschoss: 2.Obergeschoss
Wohnung: 31
Größe: 46,96 m²
Maßstab: 1/75
Plandatum: 07.10.2014