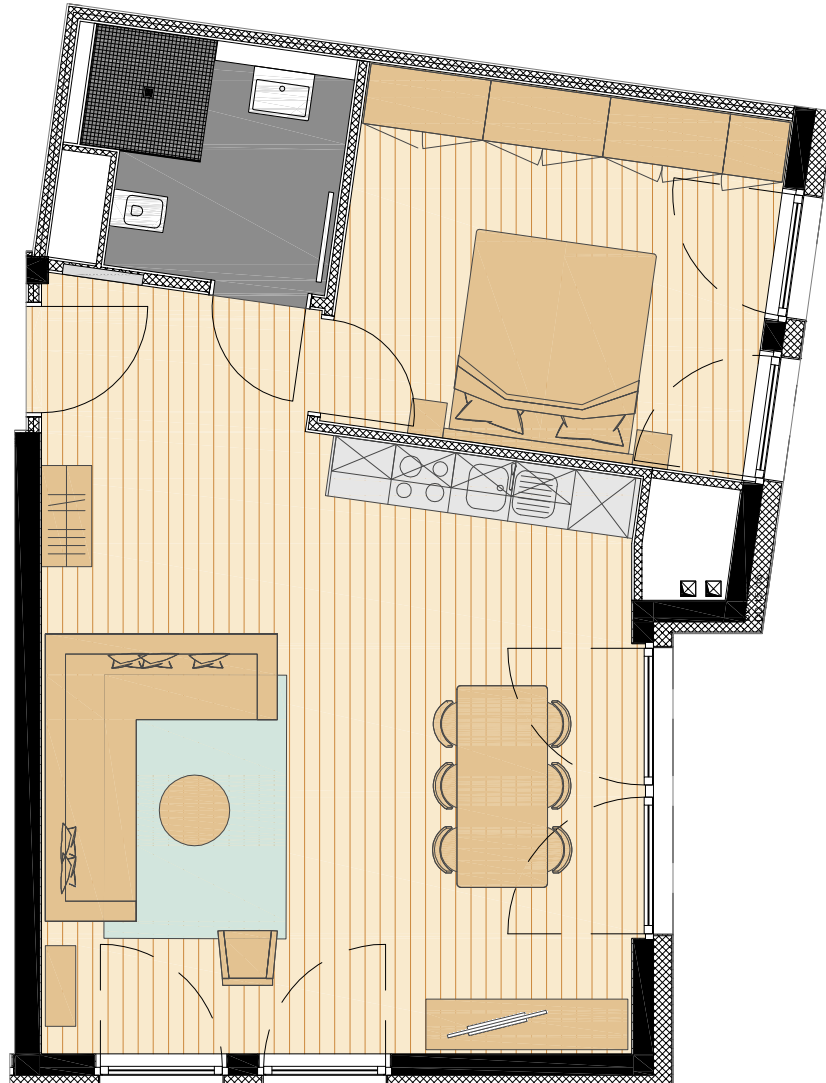


Projekt: Aachener Straße 623-625
 Geschoss: 1.Obergeschoss
 Wohnung: 17
 Größe: 60,57 m²
 Maßstab: 1/75
 Plandatum: 07.10.2014